



Vom **Bürgermeister der Marktgemeinde Kuchl** wird gemäß §§ 43, 44 und 94 (d) StVO nachstehende

Verordnung

erlassen:

1. Für die Dauer der Straßensperre auf der Moldanstraße, werden die Verkehrsmaßnahmen des zugrundeliegenden Bescheides vom 11.06.2024, mit der Zahl: 120-2-20/04-2024 verordnet.
2. Die Verordnung ist durch Aufstellung der Verkehrszeichen gemäß RVS 05.05.44, Regelplan LD und LO3 (§ 50 Abs 9 „Baustelle“, § 50 Abs 8b und 8c „Fahrbahnverengung“, § 52 Abs 5 "Wartepflicht bei Gegenverkehr", § 53 Abs 7a "Wartepflicht für Gegenverkehr", der StvO idgF. kundzumachen und tritt mit Aufstellung der Verkehrszeichen in Kraft.
3. Der genaue Zeitpunkt der Aufstellung bzw. Entfernung der Verkehrszeichen ist im Bautagebuch festzuhalten, welches auf Verlangen der Behörde zur Einsicht vorzulegen ist.

Der Bürgermeister:


(Dr. Thomas Freylinger)



Kundmachungsdauer: 2 Wochen
angeschlagen am: 12.06.2024
abgenommen am: 26.06.2024

Anlage_1

11.06.2024

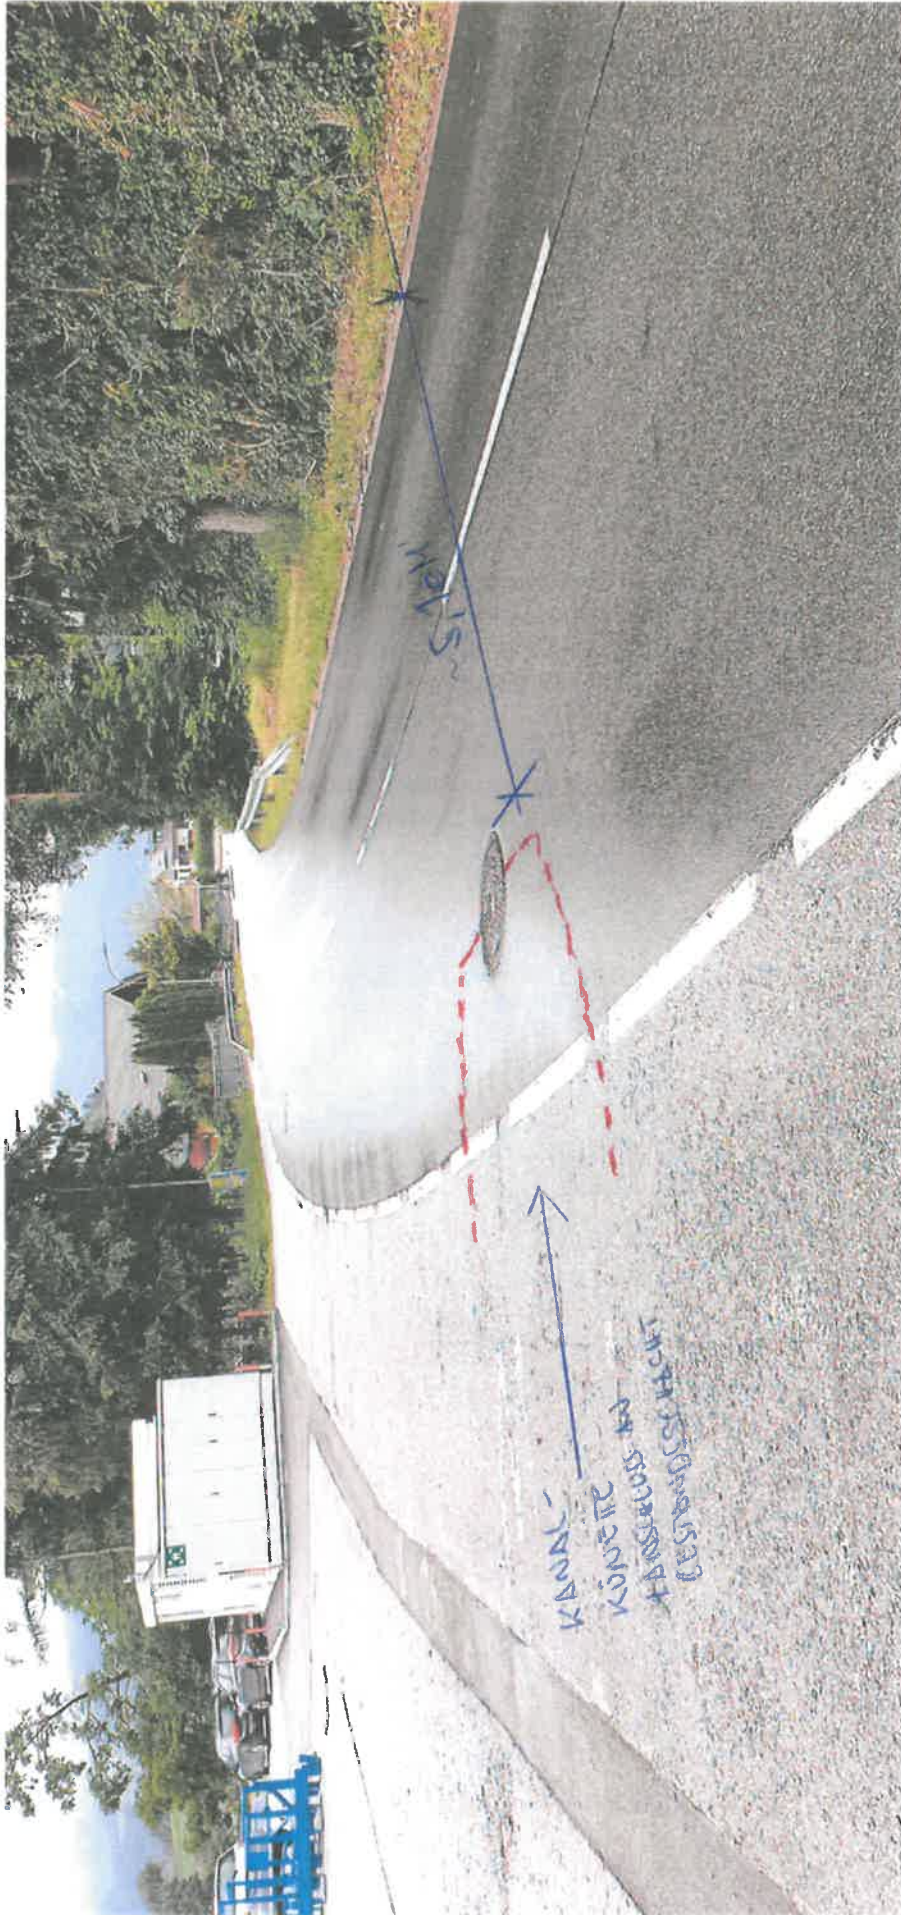

FA. UNTHS
KÜLLAU 141, KUCHL
KANAL ANSCHLUSS HAUSE 12

SEIWALD
BAU & Co. KG
m.b.H.
A-5431 Kuchl, Markt 260
Tel. 06244 / 6269; Fax 6269-12